


I.I.S. "San Benedetto" - Cassino
SEDE VIA CASILINA NORD
PIANO PRIMO


RSPP: Dott. Ing. Mario PACITTO

PLANIMETRIA del PIANO DI EMERGENZA
EVACUAZIONE - D.Lgs. 81/08 - DM 10.03.98
VIE DI ESODO E PUNTO DI RACCOLTA

Divieto di riproduzione e di utilizzazione al di fuori dell'edificio - a cura dell'ing. Mario Pacitto

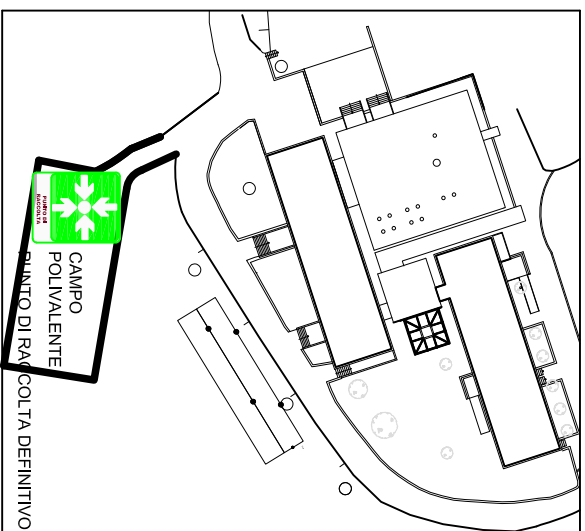

EVENTO	CHI CHIAMARE	N.° TELEFONO
Incedio, crollo, ecc.	VIGILI DEL FUOCO CARABINIERI	Numero Unico 112
Ordine pubblico	POLIZIA	
Infortunio	PRONTO SOCCORSO	
Calamità	PROTEZIONE CIVILE	803555
	COMUNE DI CASSINO (Centralino)	0776 2981

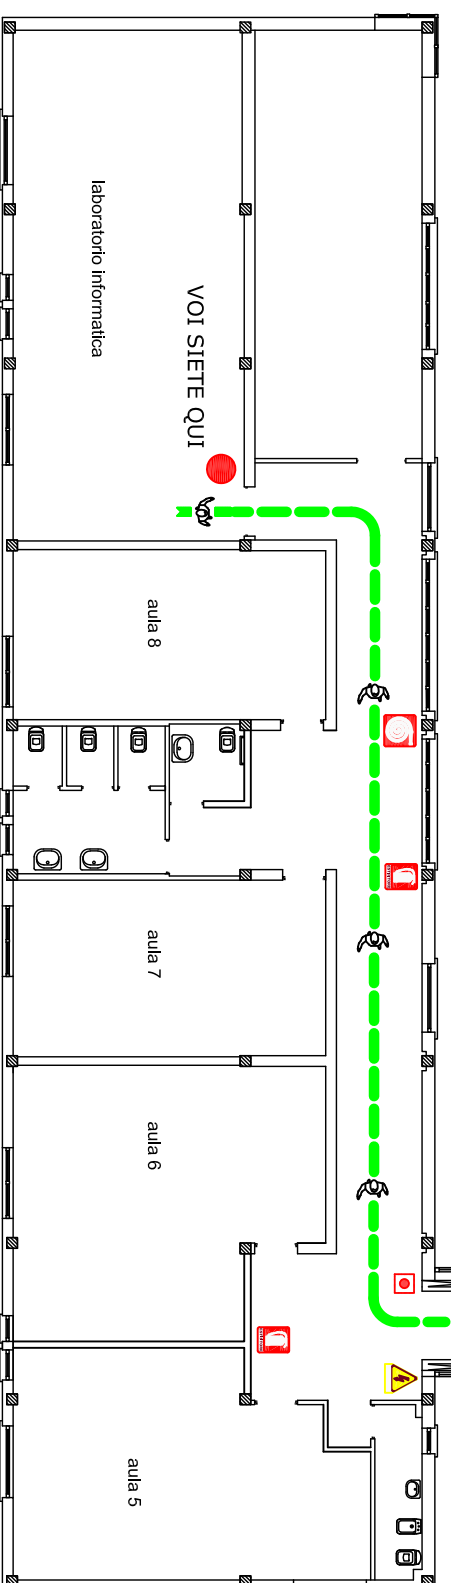

PUNTO DI RACCOLTA DEFINITIVO
NEL CAMPETTO RECINTATO



LEGENDA

	IDRANTE A MURO UNI 45		PERCORSO DI ESODO
	ESTINTORE PORTATILE		PUNTO DI RACCOLTA
	INTERRUTTORE ALLARME		CASSETTA DI PRONTO SOCCORSO
	QUADRO ELETTRICO		USCITA DI SICUREZZA
	VOI SIETE QUI		