
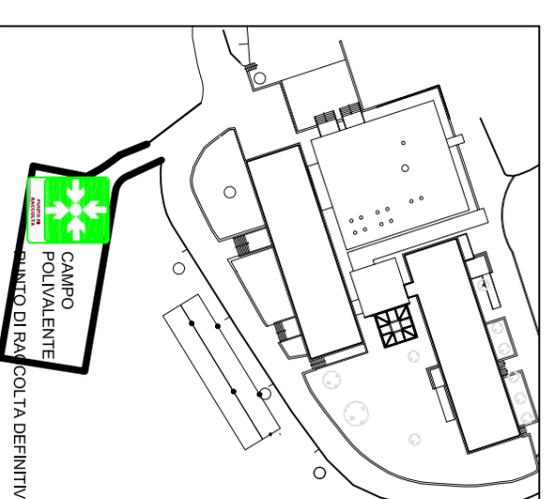


| | | |
|-----------------------|---------------------------------|---------------------|
| EVENTO | CHI CHIAMARE | N.° TELEFONO |
| Incedio, crollo, ecc. | VIGILI DEL FUOCO CARABINIERI | Numero Unico |
| Ordine pubblico | POLIZIA | 112 |
| Infortunio | PRONTO SOCCORSO | |
| Calamità | PROTEZIONE CIVILE | 803555 |
| | COMUNE DI CASSINO (Centralino) | 0776 2981 |

| LEGENDA | |
|---|-----------------------------|
|  | IDRANTE A MURO UNI 45 |
|  | ESTINTORE PORTATILE |
|  | INTERRUTTORE ALLARME |
|  | QUADRO ELETTRICO |
|  | VOI SIETE QUI |
|  | PERCORSO DI ESODO |
|  | PUNTO DI RACCOLTA |
|  | CASSETTA DI PRONTO SOCCORSO |
|  | USCITA DI SICUREZZA |

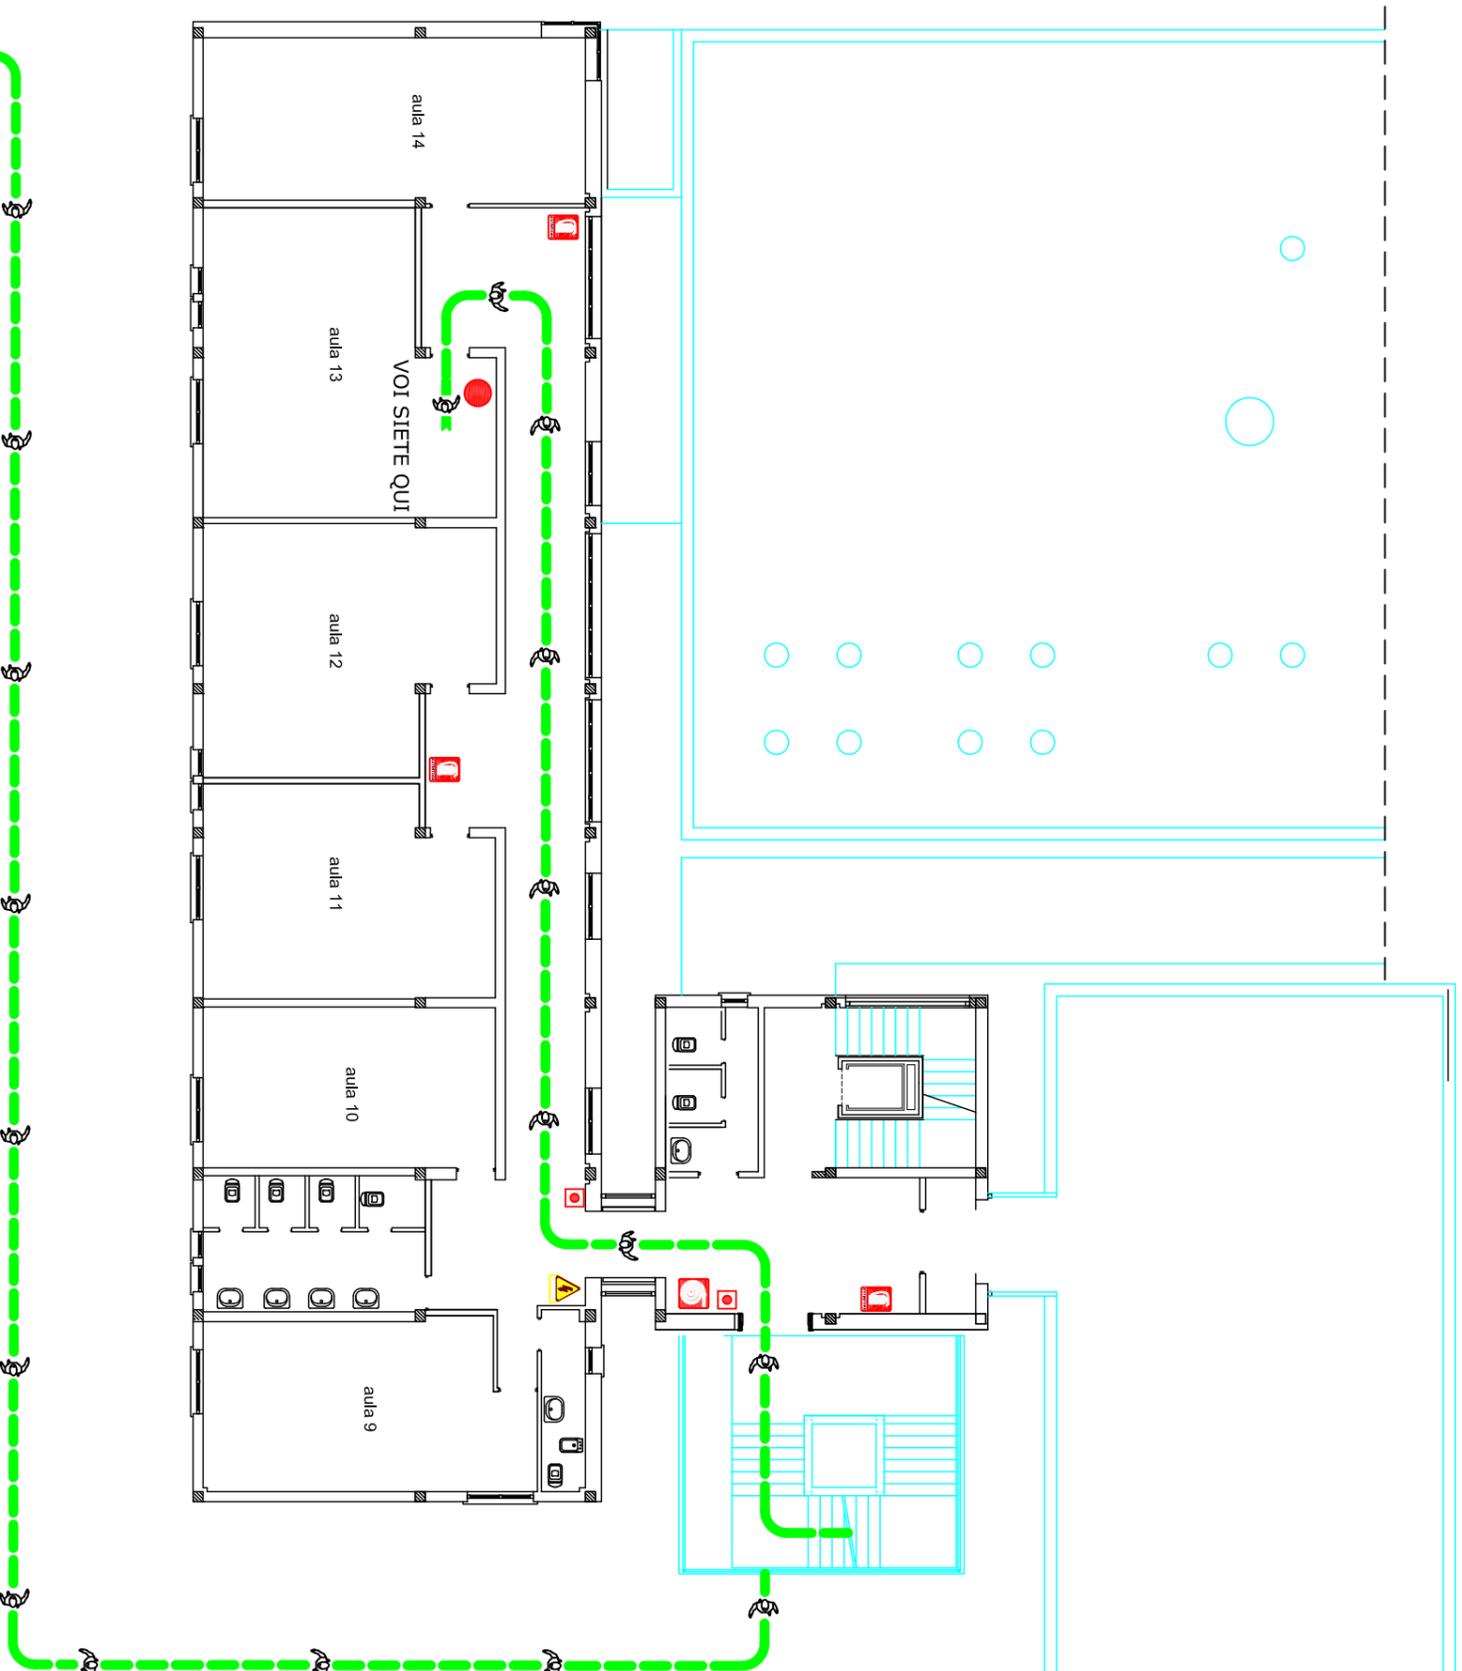

I.I.S. "San Benedetto" - Cassino
SEDE VIA CASILINA NORD
PIANO SECONDO

RSPP: Dott. Ing. Mario PACITTO

PLANIMETRIA del PIANO DI EMERGENZA
EVACUAZIONE - D.Lgs. 81/08 - DM 10.03.98
VIE DI ESODO E PUNTO DI RACCOLTA

PUNTO DI RACCOLTA DEFINITIVO
NEL CAMPETTO RECINTATO