


I.I.S. "San Benedetto" - Cassino
SEDE VIA CASILINA NORD
PIANO TERRA

RSPP: Dott. Ing. Mario PACITTO

PLANIMETRIA del PIANO DI EMERGENZA
EVACUAZIONE - D.Lgs. 81/08 - DM 10.03.98
VIE DI ESODO E PUNTO DI RACCOLTA

Divieto di riproduzione e di utilizzazione al di fuori dell'edificio - a cura dell'ing. Mario Pacitto

EVENTO	CHI CHIAMARE	N.° TELEFONO
Incedio, crollo, ecc.	VIGILI DEL FUOCO	Numero Unico
Ordine pubblico	CARABINIERI	112
	POLIZIA	
Infortunio	PRONTO SOCCORSO	803555
Calamità	PROTEZIONE CIVILE	0776 2981
COMUNE DI CASSINO (Centralino)		

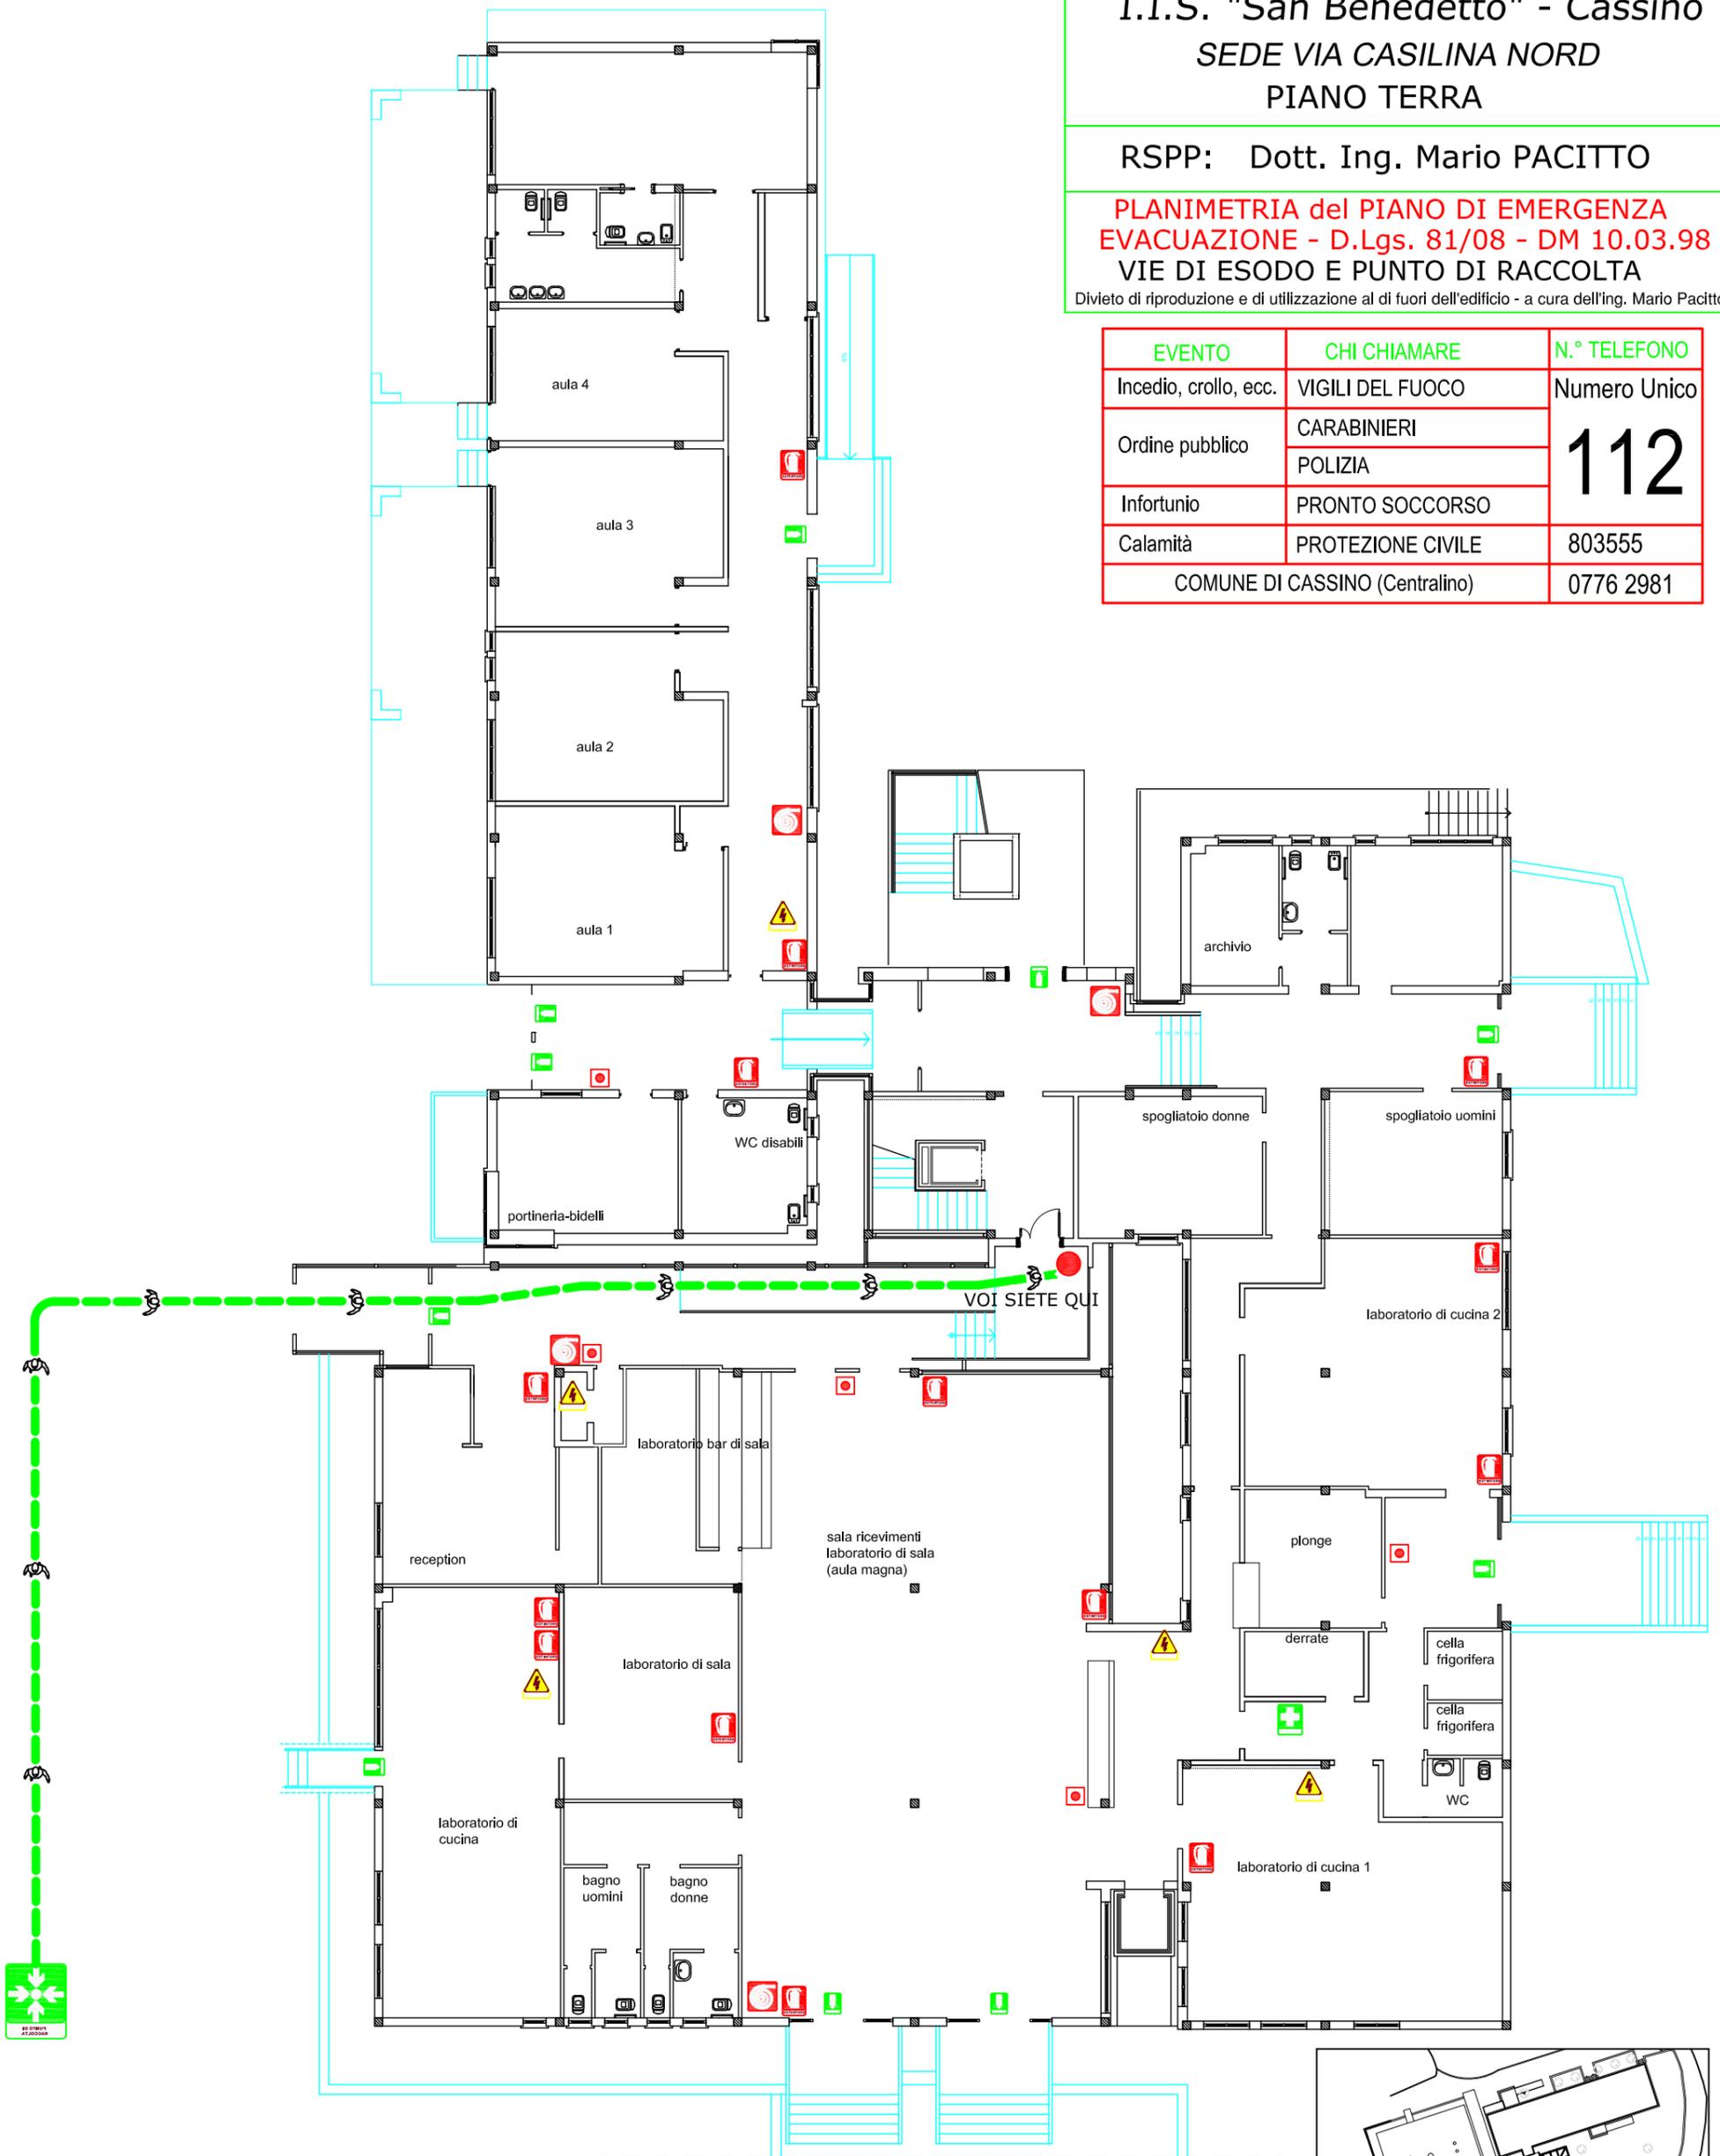

LEGENDA

	IDRANTE A MURO UNI 45		PERCORSO DI ESODO
	ESTINTORE PORTATILE		PUNTO DI RACCOLTA
	INTERRUTTORE ALLARME		CASSETTA DI PRONTO SOCCORSO
	QUADRO ELETTRICO		USCITA DI SICUREZZA
	VOI SIETE QUI		

